





PLANTA UBICACIÓN

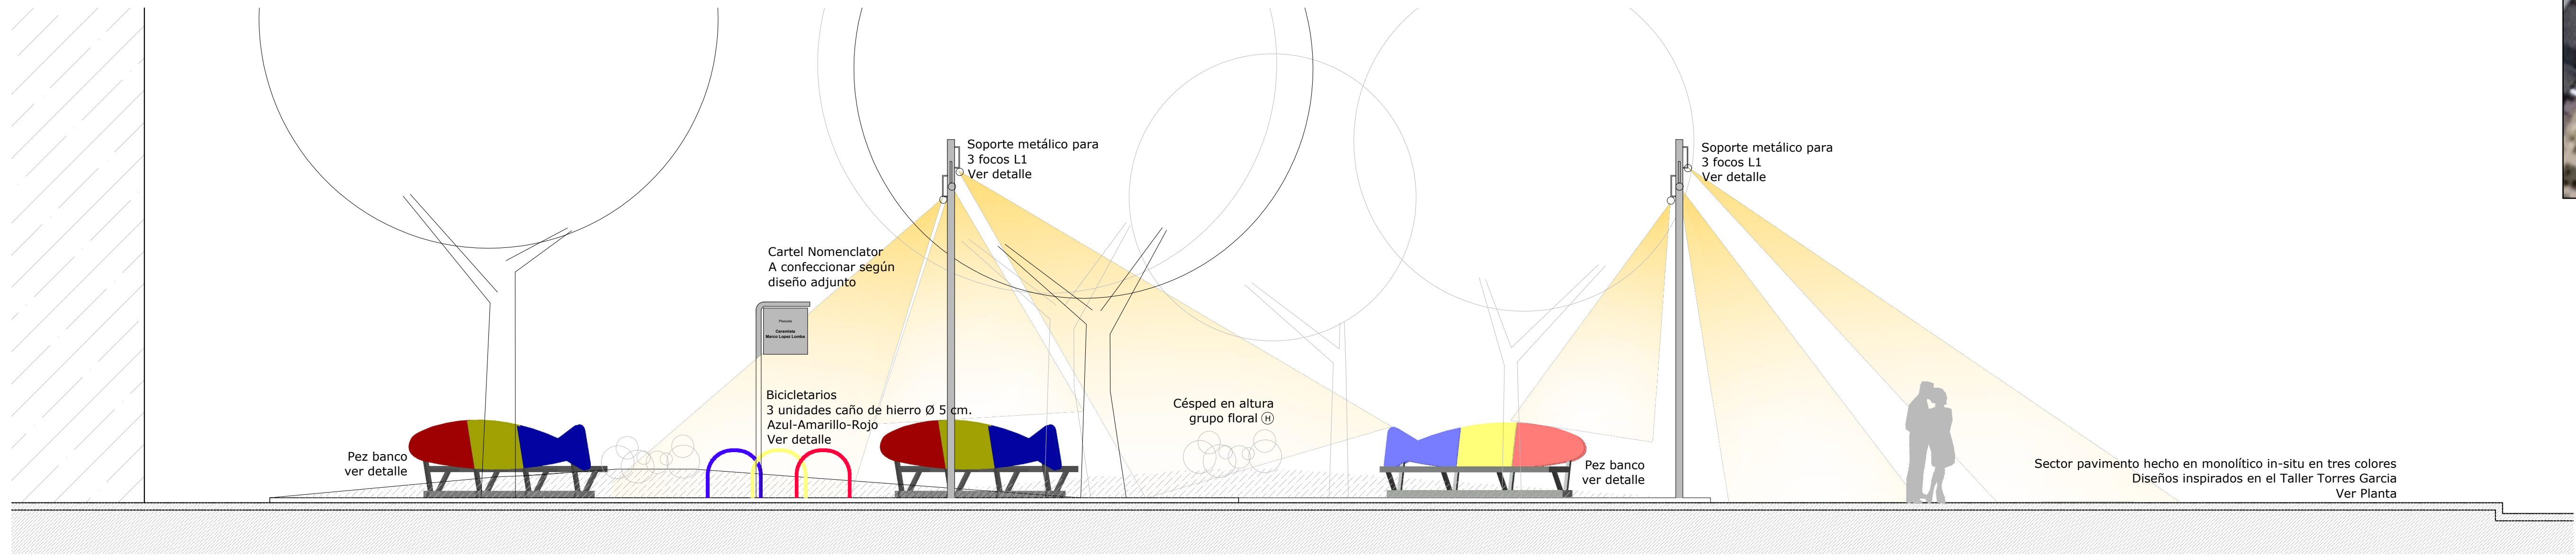

FACHADA ESTE / Esc. 1:50

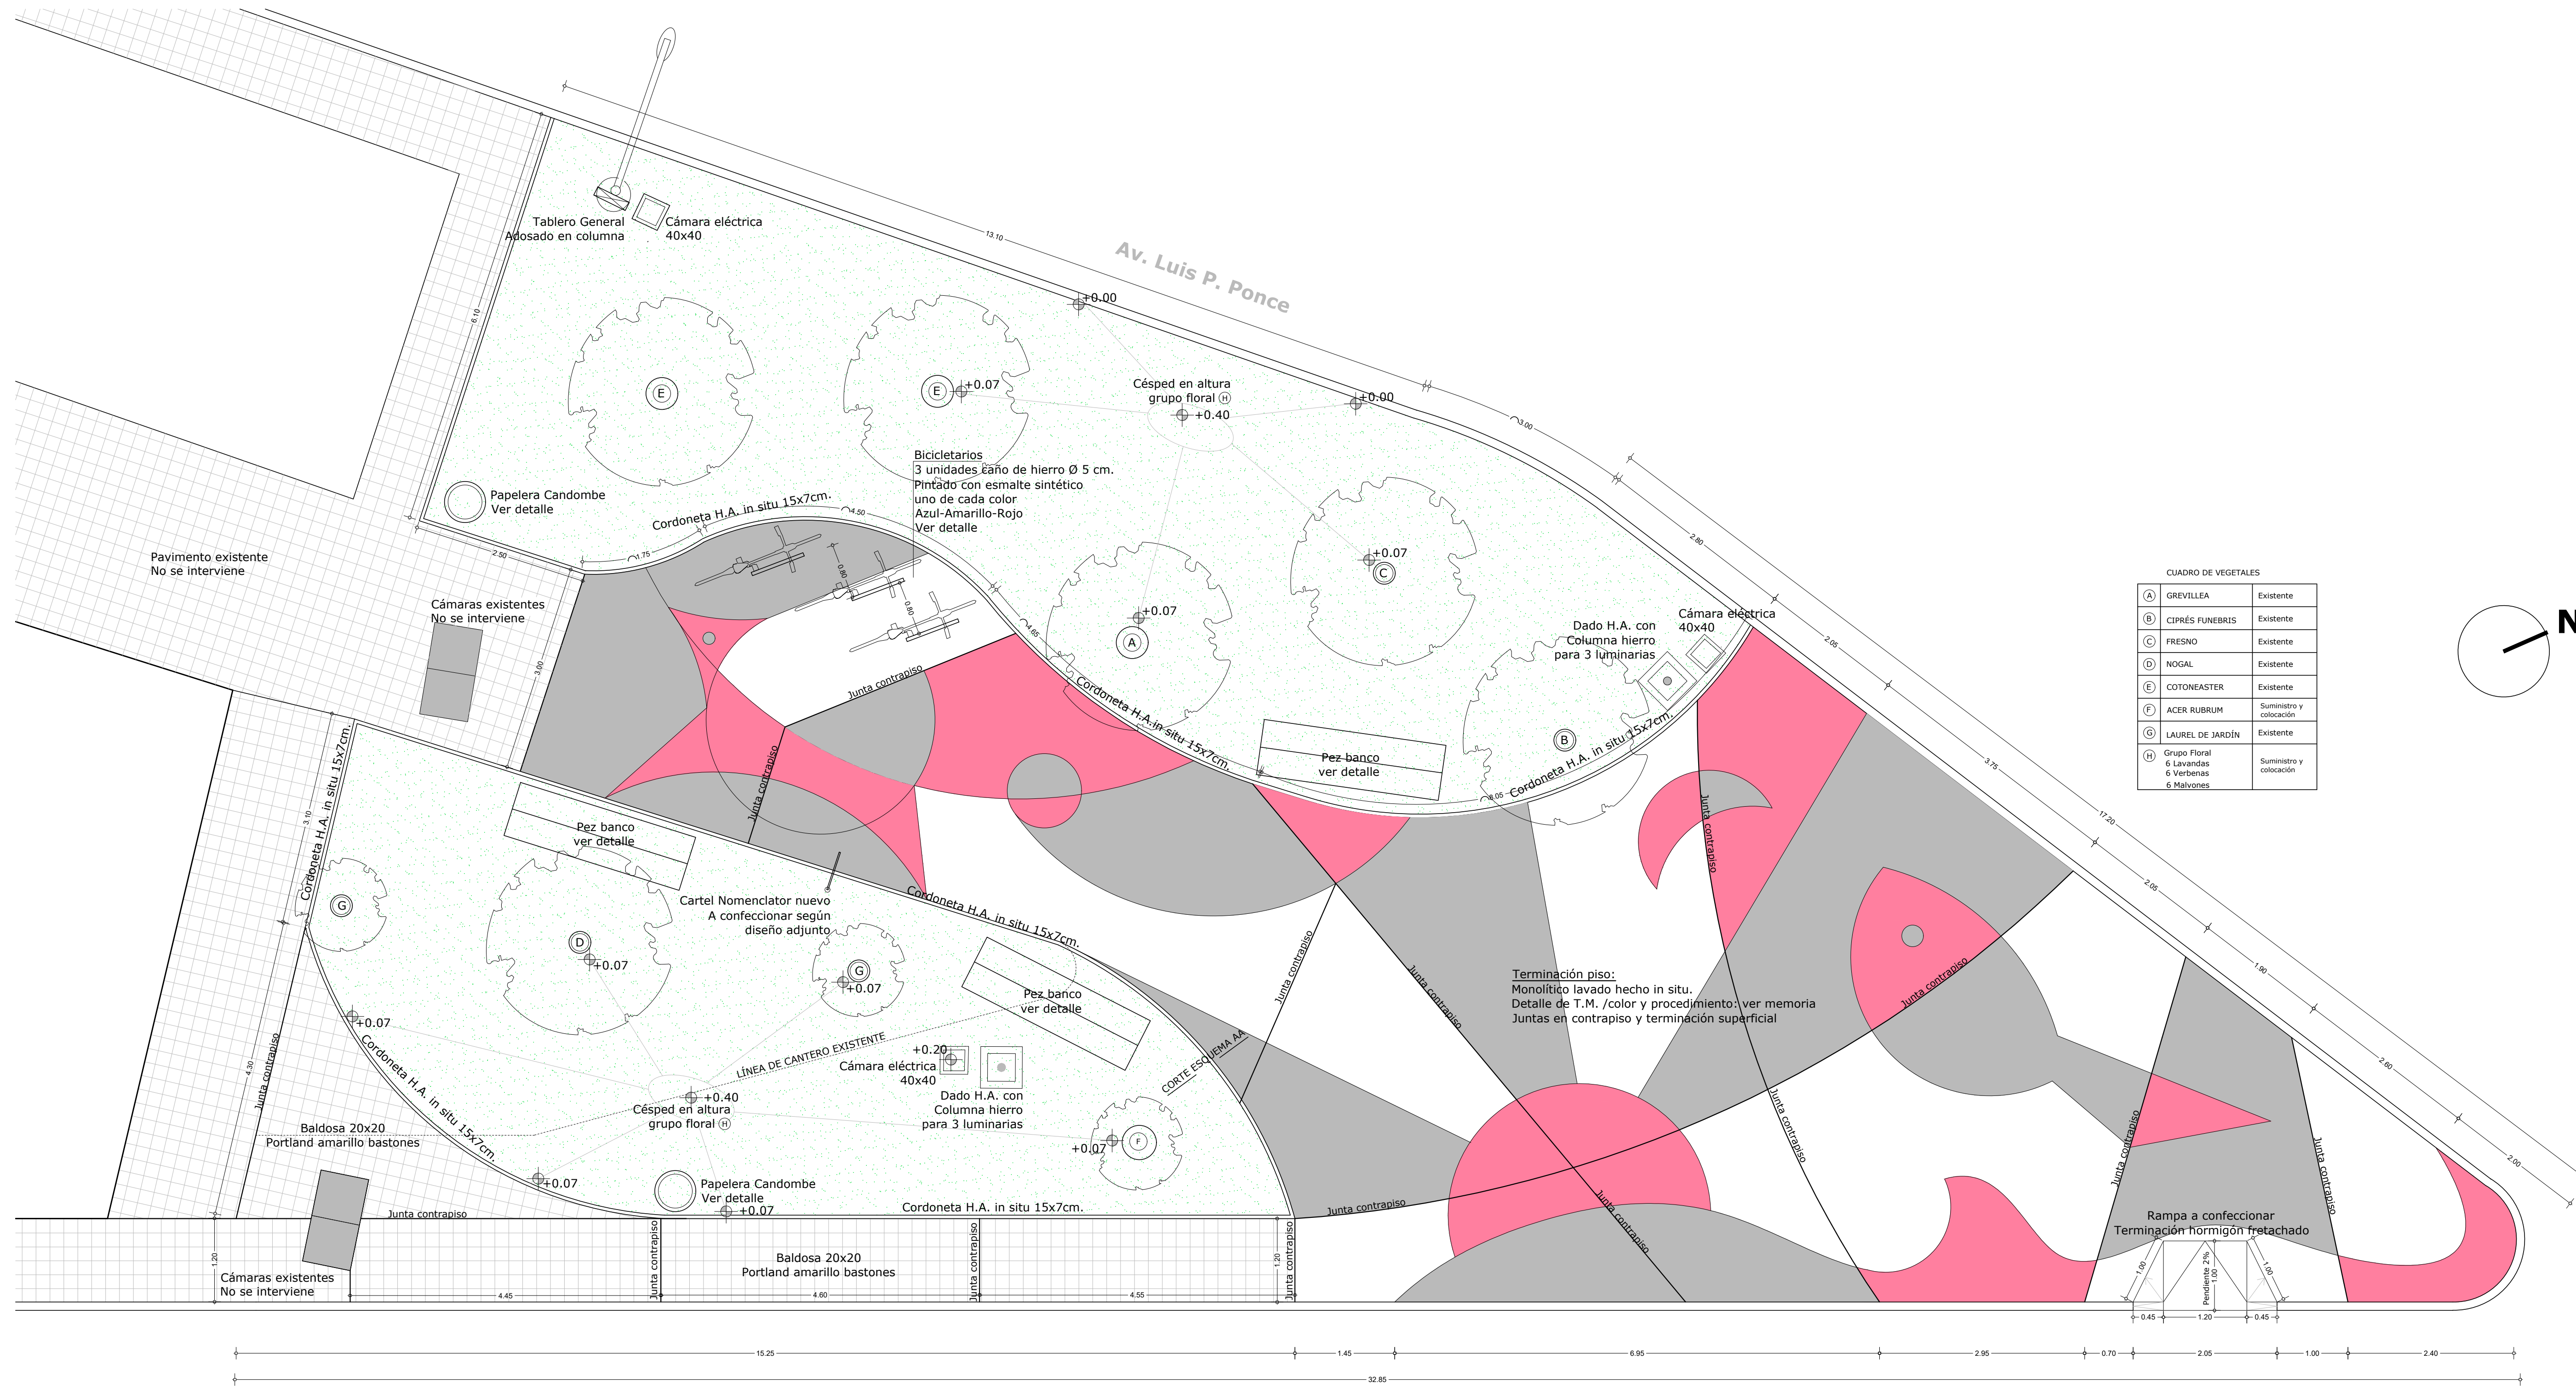

PLANTA GENERAL / ESC. 1:50

NOTA: TODAS LAS MEDIDAS SE RECTIFICARÁN EN OBRA

Intendencia de Montevideo Municipio CH Servicio Centro Comunal Zonal N° 5

LÁMINA: A1

REMODELACIÓN PLAZUELA CERAMISTA MARCO LÓPEZ LOMBA
 Av. Ing. Luis P. Ponce y Francisco Arauco
 OBRA CON FONDOS OPP

ESCALA: 1:50

ARQUITECTA: GABRIELA DUARTE ASISTENTES: MARTÍN CSIKANY ROBERTO BERGLARA MILEN LAUSAROT FEDERICO KEUCHEKSIAN

FECHA: JUNIO 2021